

**Agenzia del Territorio  
CATASTO FABBRICATI  
Ufficio Provinciale di  
Perugia**

Dichiarazione protocollo n. PG0135827 del 16/07/2013

Planimetria di u.i.u. in Comune di Montone

Viale Iv Novembre

civ. 2

Identificativi Catastali:

Sezione:  
Foglio: 38  
Particella: 250  
Subalterno: 6


Compilata da:  
Rinaldi Mirco

Iscritto all'albo:  
Geometri


Prov. Perugia

N. 4323

Scheda n. 1      Scala 1:100

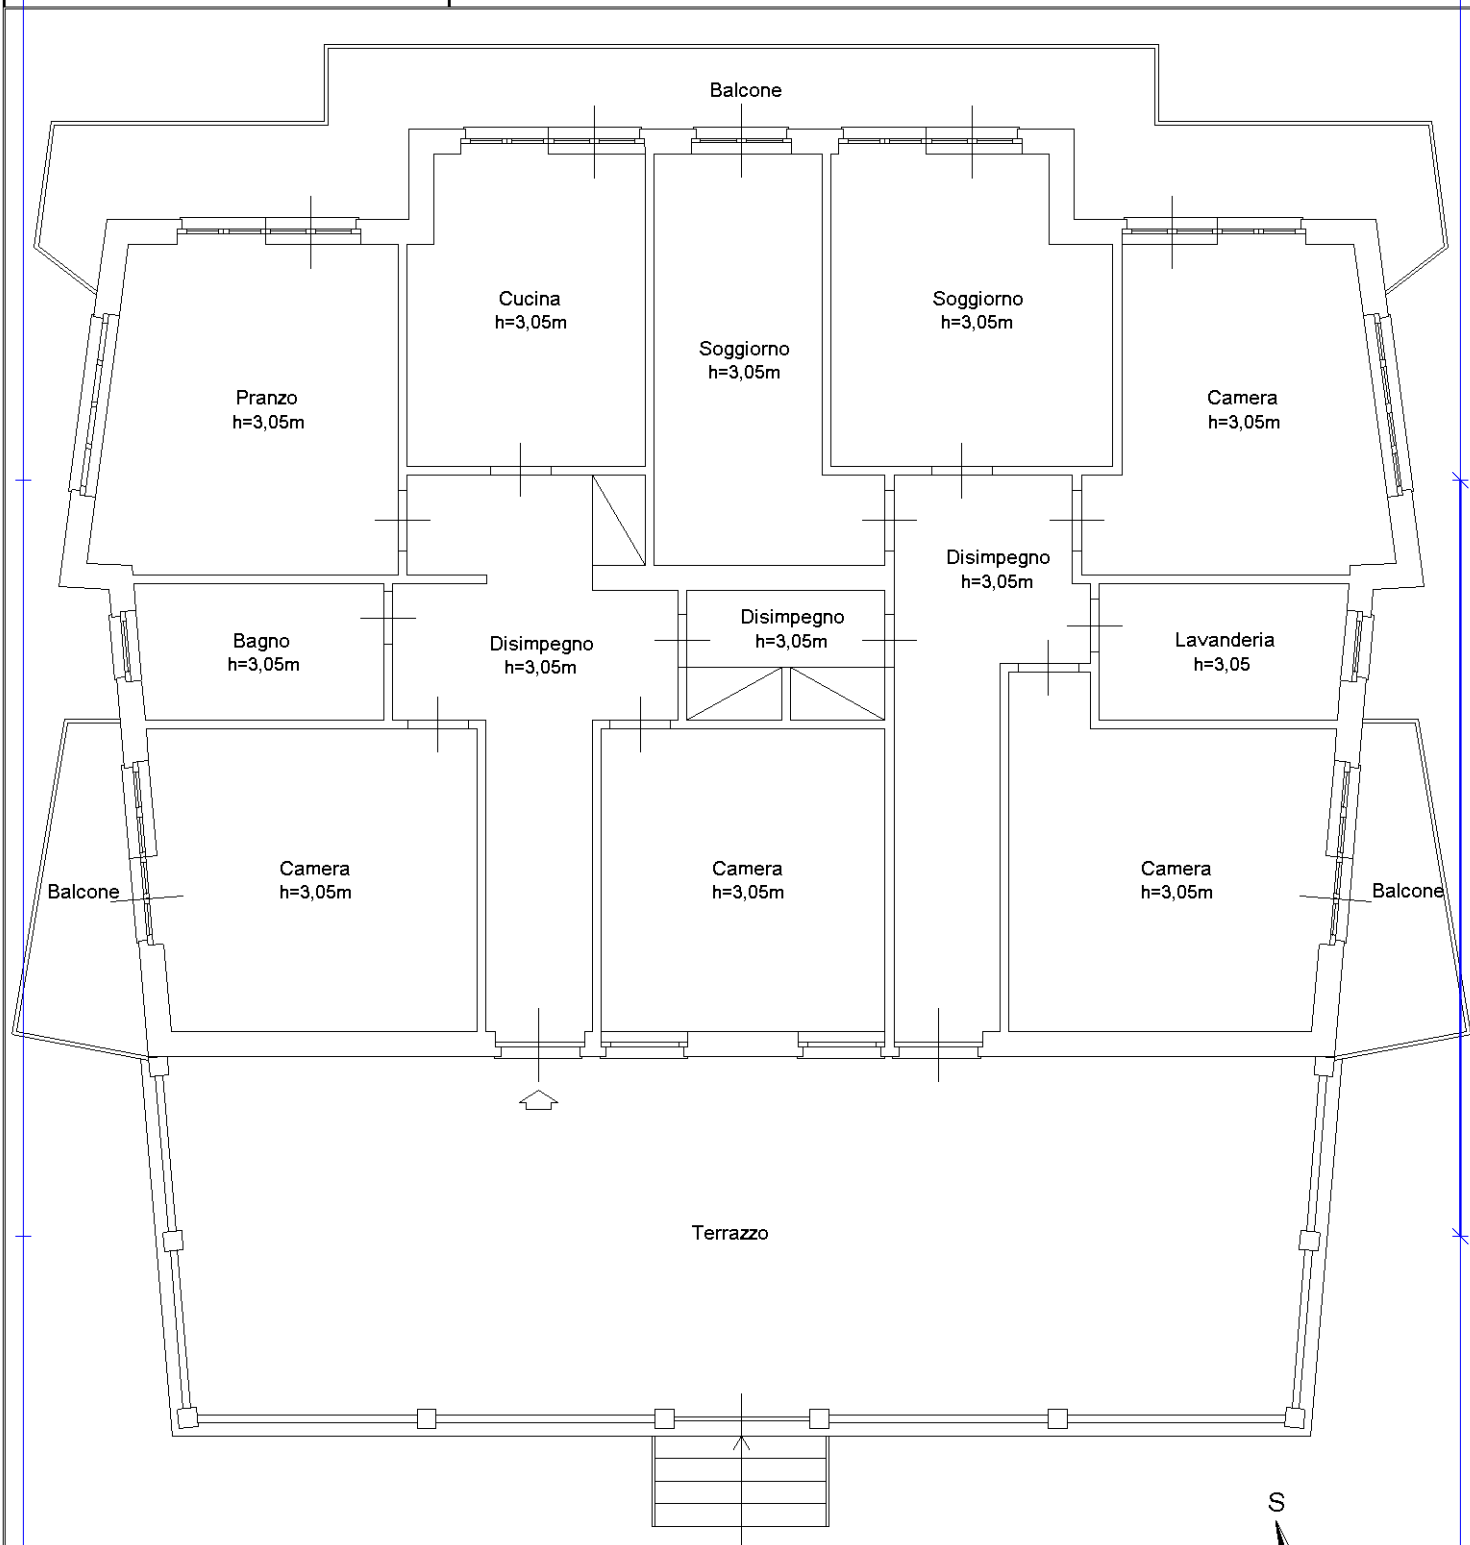

**Piano PRIMO**

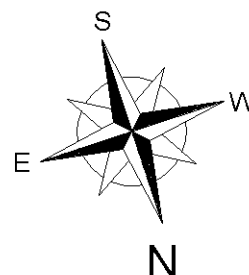

Ultima planimetria in atti

Catasto dei Fabbricati - Situazione al 04/10/2021 - Comune di MONTONE (F685) - < Foglio: 38 - Particella: 250 - Subalterno: 6 >  
VIALE IV NOVEMBRE n. 2 piano: 1;