


| | | | | | |
|--------------------------------------|----------|-----------------------------|-----------------------------|-------------------------|---------------|
| ELABORATO PLANIMETRICO | | Compilato da: Rinaldi Mirco | Iscritto all'albo: Geometri | Prov. Perugia | N. 4323 |
| Comune di Montone | Sezione: | Foglio: 38 | Particella: 250 | Proprietà n. 16/07/2013 | del |
| Dimostrazione grafica dei subalterni | | | Tipo Mappale n. | del | Scala 1 : 200 |


Agenzia del Territorio
CATASTO FABBRICATI
 Ufficio provinciale di Perugia

Ultima planimetria in atti

Data: 05/10/2021 n. T311057 - Richiedente: Telematico
 Totale schede: 5 - Formato di acquisizione: A3(297x420) - Formato stampa richiesto: A4(210x297) - Fattore di scala non utilizzabile

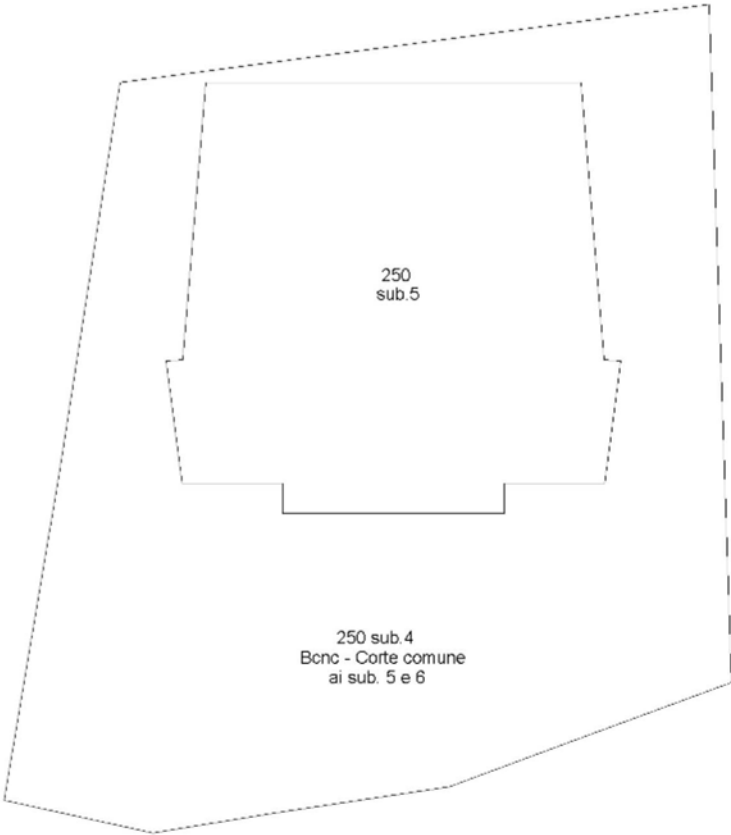

Piano TERRA

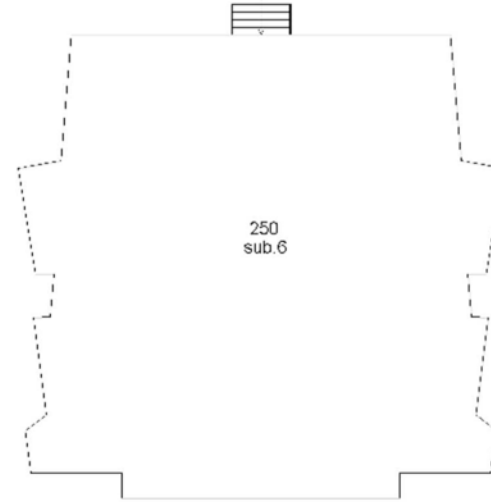

Piano PRIMO

